



ΕΦΗΜΕΡΙΣ ΤΗΣ ΚΥΒΕΡΝΗΣΕΩΣ

ΤΗΣ ΕΛΛΗΝΙΚΗΣ ΔΗΜΟΚΡΑΤΙΑΣ

ΤΕΥΧΟΣ ΤΕΤΑΡΤΟ **Αρ. Φύλλου 974**

29 Οκτωβρίου 2004

ΠΕΡΙΕΧΟΜΕΝΑ

ΑΠΟΦΑΣΕΙΣ

ΑΠΟΦΑΣΕΙΣ

Αριθ. ΔΠΕ/8385 (1)

Χαρακτηρισμός ως διατηρητέου ισογείου κτηρίου γνωστού ως «σπιτάλια», φερόμενου ως ιδιοκτησία του Δήμου Ψαρών, που βρίσκεται στο Δήμο Ψαρών της νήσου Ψαρών και καθορισμός ειδικών όρων και περιορισμών δόμησης αυτού.

Ο ΥΠΟΥΡΓΟΣ
ΑΙΓΑΙΟΥ ΚΑΙ ΝΗΣΙΩΤΙΚΗΣ ΠΟΛΙΤΙΚΗΣ

Έχοντας υπόψη:

1. Τις διατάξεις του Ν. 1577/1985 «Γενικός Οικοδομικός Κανονισμός» (ΦΕΚ 210/Α/1985) και ειδικότερα το άρθρο 4 (παρ. 2) αυτού, όπως αντικαταστάθηκε με το άρθρο 3 του Ν. 2831/2000 «Τροποποίηση των διατάξεων του Ν. 1577/1985 “Γενικός Οικοδομικός Κανονισμός” και άλλες πολεοδομικές διατάξεις» (ΦΕΚ 140/Α/13.6.2000).

2. Το άρθρο 29Α του Ν.1558/1985 «Κυβέρνηση και Κυβερνητικά Όργανα», που προστέθηκε στο Νόμο αυτό με το άρθρο 27 του Ν.2081/1992, όπως αντικαταστάθηκε με την παρ. 2α, του αριθ. 1 του Ν. 2469/1997.

3. Το 1/1986 Π.Δ. «Καθορισμός αρμοδιοτήτων Υπουργείου Αιγαίου» (ΦΕΚ 1/Α/1986) και ειδικότερα τα άρθρα 2 (παρ. 3, εδ. ζ, περ. αα) και 5 αυτού, όπως συμπληρώθηκε με το 326/2000 Π.Δ. (ΦΕΚ 276/Α/13.6.2000) και ειδικότερα το άρθρο 2 αυτού.

4. Το υπ’ αριθμ. 110/2001 Π.Δ. «Οργανισμός Υπουργείου Αιγαίου» (ΦΕΚ 101/Δ/2001) και ειδικότερα στο άρθρο 5 αυτού.

5. Την υπ’ αριθμ. 8555/27.11.1990 κοινή απόφαση των Υπουργών Προεδρίας της Κυβέρνησης και Αιγαίου «Πράξεις και έγγραφα αρμοδιότητας του Υπ. Αιγαίου, που εξαιρούνται από τους περιορισμούς της διάταξης του άρθρου 81, παρ. 1 του Ν. 1892/1990» (ΦΕΚ 741/Β/29.11.1990).

6. Την υπ’ αριθμ. ΔΔΟ/Φ.101.22/2205/8.3.1999 (ΦΕΚ 209/Β 11.3.1999). Απόφαση Υπουργού Αιγαίου «Μεταβίβαση αρμοδιοτήτων στον Γενικό Γραμματέα, Προϊστάμενους Διευθύνσεων και τμημάτων του Υπουργείου Αιγαίου και του δικαιώματος να υπογράφουν με εντολή Υπουργού».

7. Το φάκελο του κτηρίου του θέματος που κατατέθηκε με την υπ’ αριθ. πρωτ. 13438/6.10.2003 (Υπουργείου Αιγαίου) αίτηση του Τμήματος Τοπικής Αυτοδιοίκησης και ΝΠΔΔ της Διεύθυνσης Τοπ. Αυτοδιοίκησης και Διοίκησης Ν. Χίου της Γενικής Διεύθυνσης Περιφέρειας της Περιφέρειας Βορείου Αιγαίου και συμπληρώθηκε με στοιχεία που διαβιβάστηκαν με το υπ’ αριθ. 326/12.1.2004 Υπουργείου Αιγαίου διαβιβαστικό έγγραφο.

8. Την από 29.7.2004 αιτιολογική έκθεση του Τμήματος Διατηρητέων Κτηρίων της Δ/νσης Περιβάλλοντος του Υπουργείου Αιγαίου και Νησιωτικής Πολιτικής, η οποία κοινοποιήθηκε στους ενδιαφερόμενους με το υπ’ αριθμ. ΔΠΕ/326/29.7.2004 έγγραφό μας.

9. Το αριθ. 957/9.8.2004 έγγραφο του Δημάρχου Ψαρών (αρ. πρωτ. 8385/17.8.2004 Υπουργείου Αιγαίου και Νησιωτικής Πολιτικής) καθώς και το υπ’ αριθ. 19/2004 πρακτικό συνεδρίασης του Δημοτικού Συμβουλίου Ψαρών όπου η αριθ. απόφαση 56/2004 (9510/ 24.9.2004) με τα οποία οι ενδιαφερόμενοι εκφράζουν την αποδοχή της από 29.7.2004 αιτιολογική έκθεση της υπηρεσίας μας.

10. Το γεγονός ότι από τις κανονιστικές διατάξεις αυτής της απόφασης δεν προκαλείται δαπάνη σε βάρος του Κρατικού προϋπολογισμού και του οικείου Ο.Τ.Α., αποφασίζουμε:

1. Χαρακτηρίζεται ως διατηρητέο ισόγειο κτήριο γνωστό ως «σπιτάλια», φερόμενο ως ιδιοκτησία του Δήμου Ψαρών, που βρίσκεται στο Δήμο Ψαρών της νήσου Ψαρών όπως σημειώνεται στο σχετικό τοπογραφικό διάγραμμα σε κλίμακα 1:200 που θεωρήθηκε από τον Προϊστάμενο της Διεύθυνσης Περιβάλλοντος του Υπουργείου

Αιγαίου και Νησιωτικής Πολιτικής με την υπ' αριθμ. ΔΠΕ/8395/ 2004 πράξη του και συνοπτικό του αντίγραφο δημοσιεύεται με την παρούσα απόφαση, επειδή φέρει μορφολογικά και αρχιτεκτονικά στοιχεία παραδοσιακής αρχιτεκτονικής.

2. Στο χαρακτηριζόμενο ως διατηρητέο κτίριο, απαγορεύεται κάθε αφαίρεση, αλλοίωση ή καταστροφή των επί μέρους αρχιτεκτονικών στοιχείων του και των εν γένει λειτουργικών και διακοσμητικών του στοιχείων.

3. Επιτρέπεται η επισκευή, ο εκσυγχρονισμός των εγκαταστάσεων, η ενίσχυση του φέροντα οργανισμού, η εσωτερική διαρρύθμιση καθώς και επεμβάσεις στο εσωτερικό για λόγους λειτουργικούς του χαρακτηριζομένου ως διατηρητέου κτιρίου, εφόσον δεν αλλοιώνεται ο αρχιτεκτονικός του χαρακτήρας.

4. Επιτρέπεται η αποκατάσταση των τοξωτών ανωφλιών στα ανοίγματα (πόρτες) της δυτικής όψης του χαρακτηριζομένου διατηρητέου κτηρίου.

5. Δεν επιτρέπεται η τοποθέτηση φωτεινών επιγραφών και διαφημίσεων στο χαρακτηριζόμενο ως διατηρητέο κτίριο. Επιτρέπεται μόνο η τοποθέτηση επιγραφών περιορισμένων διαστάσεων, που πληροφορούν για τυχόν χρήσεις των χώρων του κτιρίου.

6. Για οποιαδήποτε οικοδομική εργασία στο εξωτερικό και εσωτερικό του χαρακτηριζομένου διατηρητέου κτιρίου και στον περιβάλλοντα χώρο του, καθώς και για την τοποθέτηση επιγραφών απαιτείται η σύμφωνη γνώμη των αρμόδιων υπηρεσιών του Υπουργείου Αιγαίου και Νησιωτικής Πολιτικής.


7. Η ισχύς της παρούσας απόφασης αρχίζει από τη δημοσίευσή της στην Εφημερίδα της Κυβερνήσεως.

Η απόφαση αυτή να δημοσιευθεί με το σχεδιάγραμμα που τη συνοδεύει στην Εφημερίδα της Κυβερνήσεως.

Μυτιλήνη, 14 Οκτωβρίου 2004

Ο ΥΠΟΥΡΓΟΣ

ΑΡΙΣΤΟΤΕΛΗΣ Α. ΠΑΥΛΙΔΗΣ

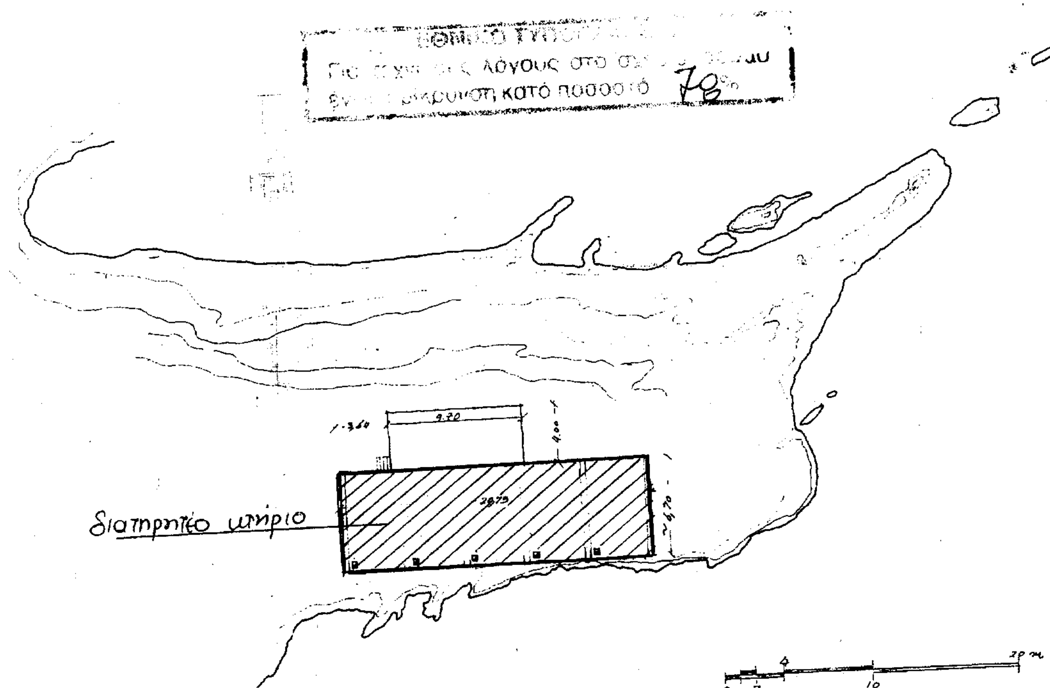

ΣΚΑΡΙΦΗΜΑ ΤΟΠΟΓΡΑΦΙΚΟΥ ΔΙΑΓΡΑΜΜΑΤΟΣ
ΚΛ 1:200
ΘΕΣΗ: ΨΑΡΑ - Ν. ΧΙΟΥ.

ΑΠΕ/8385/04 ΣΥΝΟΔΕΥΕΙ ΤΗΝ ΑΠΟΦΑΣΗ ΜΕ ΑΡ. ΠΡΩΤ. ΑΠΕ/8385/14-10-2004

Χαρακτηρισμός ως διατηρητέου ισογείου κτηρίου γνωστού ως «σπιτάλια», φερόμενου ως ιδιοκτησία του Δήμου Ψαρών, που βρίσκεται στο Δήμο Ψαρών και καθορισμός ειδικών όρων και περιορισμού δόμησης αυτού.

ΟΚΤΩΒΡΙΟΣ 2004

Ο ΠΡΟΪΣΤΑΜΕΝΟΣ Δ/ΝΣΗΣ

Δ. ΘΕΟΦΑΝΟΠΟΥΛΟΣ - ΠΕΖΕΡ
Αρχιτέκτων Μηχανικός

Αριθ. 7269 (2)

Επανακαθορισμός οριογραμμών αιγιαλού - παραλίας - παλαιού αιγιαλού στην τοποθεσία «ΙΧΘΥΟΣΚΑΛΑ Ν. ΜΗΧΑΝΙΩΝΑΣ» μπροστά από ιδιοκτησία Δημοσίου, του Δήμου Μηχανιώνας, του Νομού Θεσσαλονίκης.

Ο ΓΕΝΙΚΟΣ ΓΡΑΜΜΑΤΕΑΣ
ΠΕΡΙΦΕΡΕΙΑΣ ΚΕΝΤΡΙΚΗΣ ΜΑΚΕΔΟΝΙΑΣ

Έχοντας υπόψη:

1. Τις διατάξεις του Ν.2971/2001 (ΦΕΚ 285/τ.Α΄/ 19.12.2001) «Περί αιγιαλού και παραλίας και άλλες διατάξεις».

2. Τις διατάξεις του Ν.Δ. 439/1070 «Περί συμπληρώσεως των διατάξεων περί αιγιαλού».

3. Τις διατάξεις του Ν. 3200/1955 «Περί διοικητικής αποκέντρωσης» όπως αυτές τροποποιήθηκαν και ισχύουν σήμερα με τα Ν.Δ. 532/1970, Β.Δ. 704/1970, Β.Δ. 705/1970, Β.Δ. 192/1972, Π.Δ. 71/1984, Π.Δ. 347/1986, Ν. 2026/1992 και Π.Δ. 97/1993.

4. Τις διατάξεις του άρθρου 19 παραγρ. 5 Ν. 2344/1995 του άρθρου 52 παραγ. 6 Ν. 2218/1994, του άρθρου 4 παραγ. 7 του Ν. 2240/1994, δυνάμει των οποίων οι αρμοδιότητες του Υπουργείου Οικονομικών που είχαν μεταβιβαστεί στους Νομάρχες ανήκουν στον Περ/κο Δ/ντή, σε συνδυασμό με αυτές του άρθρου 14 παραγρ. 2 του Ν. 2399/1996 με τις οποίες προβλέπεται η κατάργηση των -θέσεων των Περ/κών Δ/ντών, οι αρμοδιότητες πλέον του οποίου περιήλθαν στο Γενικό Γραμματέα της Περιφέρειας που ασκούνται από τον Αναπληρωματικό Περ/κο Δ/ντή.

5. Τις διατάξεις του τετάρτου εδαφίου της παραγ. 2 του άρθρου 1 και της παραγ. 6 του ίδιου άρθρου του Ν. 2503/1997 «Διοίκηση, οργάνωση, στελέχωση της Περιφέρειας, ρύθμιση θεμάτων για την τοπική αυτοδιοίκηση και άλλες διατάξεις» (ΦΕΚ 107/Α), σύμφωνα με τις οποίες οι Περιφερειακές Υπηρεσίες του Υπουργείου Οικονομικών, που συγκροτούσαν την Περ/κή Διοίκηση του Νομού ή Νομαρχίας, δεν υπήχθησαν στην ενιαία οργανική μονάδα της Περιφέρειας, ούτε καταργήθηκαν, αλλά αποτελούν από 1.9.1997, Υπηρεσίες του Υπουργείου Οικονομικών.

6. Το υπ' αριθμ. 28979/31.7.1997 έγγραφο της Δ/νσης Διοίκησης του Υπουργείου Εσωτερικών, Δημ. Διοίκησης και Αποκέντρωσης, σύμφωνα με το οποίο οι αρμοδιότητες του Γενικού Γραμματέα της Περιφέρειας σε θέματα Υπηρεσιών του Υπουργείου Οικονομικών μεταφέρονται από 1.9.1997 στον Υπουργό Οικονομικών.

7. Την υπ' αριθμ. 14650/Δ10685/17.3.2004 (ΦΕΚ 519/Β΄/ 17.3.2004) Κοινή Απόφαση του Πρωθυπουργού και Υπουργού Οικονομικών «Περί καθορισμού αρμοδιοτήτων των Υφυπουργών Οικονομίας και Οικονομικών».

8. Το Ν. 3220 (ΦΕΚ 15/τ.Α/28.1.2004) Άρθρο 46 παράγραφος 21 με το οποίο οι αρμοδιότητες του Υπουργού Οικονομικών και Οικονομίας οι οποίες άνηκαν ή είχαν μεταβιβαστεί στους Νομάρχες μέχρι την έναρξη λειτουργίας των Νομαρχιακών Αυτοδιοικήσεων και αφορούν θέματα και Υπηρεσιών του Υπουργείου Οικονομίας και Οικονομικών, που εξαιρέθηκαν από την κατάργηση με τις διατάξεις της παραγ. 2 του άρθρου 39 του Ν. 2218/1994, περιέρχονται στον Γενικό Γραμματέα της Περιφέρειας, εκτός των θεμάτων Υ.Δ.Ε.

9. Την υπ' αριθμ. 1030057/795/Α.0006/7.4.2004 Εγκύκλιο της Δ/νης Οργάνωσης.

10.Την υπ' αριθμ. οικ. 7439/19.8.2004 Απόφαση του Γενικού Γραμματέα της Περιφέρειας Κεντρικής Μακεδονίας, «Τροποποίηση και συμπλήρωση της αριθμ. 5631/ 26.7.2000 απόφασής μας (ΦΕΚ 1339/Β/6.11.2000) περί ορισμού εισηγητών και μεταβίβαση εξουσίας υπογραφής «με εντολή Γενικού Γραμματέα» αποφάσεων, εγγράφων και άλλων πράξεων στον Γενικό Διευθυντή, στους Προϊσταμένους Δ/νσεων, Τμημάτων και Γραφείων των Υπηρεσιών της Περιφέρειας Κεντρικής Μακεδονίας».

11. Την από 5.12.2003 έκθεση της κατά το άρθρο 3 του Ν. 2971/19.12.2001 (ΦΕΚ 285/τ.Α/19.12.2001) «Περί αιγιαλού και παραλίας» αρμόδιας Επιτροπής καθορισμού ορίων - αιγιαλού - παραλίας - παλαιού αιγιαλού για τον καθορισμό οριογραμμών αιγιαλού - παραλίας στην τοποθεσία «ΙΧΘΥΟΣΚΑΛΑ Ν. ΜΗΧΑΝΙΩΝΑΣ» μπροστά από ιδιοκτησία Δημοσίου, του Δήμου Μηχανιώνας, του Νομού Θεσσαλονίκης.

12. Το από 12.7.2002 τοπογραφικό και υψομετρικό διάγραμμα κλίμακας 1:500 σε (3) πινακίδες το οποίο συντάχθηκε από τον Κακάνη Ιωάννη Τοπογράφο Μηχανικό, ελέγχθηκε και θεωρήθηκε νομότυπα για την ακρίβεια της αποτύπωσης από την Ελευθερία Καλογερά Αρχ/κτων Μηχανικό της Κτηματικής Υπηρεσίας Ν. Θεσσαλονίκης, όπως ορίζουν οι διατάξεις του Ν. 2971/2001.

13. Τη σύμφωνη γνώμη του Γενικού Επιτελείου Ναυτικού, που διατυπώθηκε στο υπ' αριθ. Φ544.5/654/02/ Σ1336/4.11.2002 έγγραφό του.

14. Τα με υπ' αριθμ. 2206/21.5.2004 και 3802/8.9.2204 (αρ. πρωτ. Δ/νσης ΠΕ.ΧΩ.4217/2.6.2004 και 7269/2004) έγγραφα της Κτηματικής Υπηρεσίας Ν. Θεσσαλονίκης, με τα οποία διαβιβάστηκαν στην υπηρεσία μας ο σχετικός φάκελος του θέματος, αποφασίζουμε:

15. Επικυρώνουμε την από 5.12.2003 έκθεση της κατά το άρθρο 3 του Ν. 2971/2001 (ΦΕΚ 285/τ.Α΄/19.12.2001) «Περί αιγιαλού και παραλίας» αρμόδιας Επιτροπής καθορισμού ορίων αιγιαλού - παραλίας - παλαιού αιγιαλού στην τοποθεσία «ΙΧΘΥΟΣΚΑΛΑ Ν. ΜΗΧΑΝΙΩΝΑΣ» μπροστά από ιδιοκτησία Δημοσίου, του Δήμου Μηχανιώνας, του Νομού Θεσσαλονίκης, καθώς επίσης και το από 12.7.2002 τοπογραφικό και υψομετρικό διάγραμμα, κλίμακας 1:500, σε (3) πινακίδες το οποίο συντάχθηκε από Κακάνη Ιωάννη Τοπογράφο Μηχανικό, ελέγχθηκε και θεωρήθηκε νομότυπα για την ακρίβεια της αποτύπωσης από την Ελευθερία Καλογερά Αρχ/κτων Μηχανικό της Κτηματικής Υπηρεσίας Ν. Θεσσαλονίκης, όπως ορίζουν οι διατάξεις του Ν. 2971/2001.

Στο τοπογραφικό αυτό διάγραμμα, επανακαθορίστηκε η οριογραμμή του αιγιαλού με κόκκινη γραμμή, με στοιχεία 1, 2, 3, 4, 5, 6, 7, 8, 9, 10 της οποίας οι κορυφές εξασφαλίζονται από το κρατικό τριγωνομετρικό δίκτυο.

Η οριογραμμή της παραλίας με κίτρινη συνεχή πολυγωνική γραμμή με στοιχεία 1΄, 2΄, 3΄,4΄, 5΄, 6΄, 7΄, 8΄, 9΄, 10΄, 11΄, 12΄, 13΄ της οποίας οι κορυφές εξασφαλίζονται από το κρατικό τριγωνομετρικό δίκτυο.

Στο τοπογραφικό διάγραμμα απεικονίζεται οριογραμμή παλαιού αιγιαλού με μπλε συνεχή πολυγωνική γραμμή 1΄΄, 2΄΄, ...44΄΄, 45΄΄ της οποίας οι κορυφές εξασφαλίζονται από το κρατικό τριγωνομετρικό δίκτυο σύμφωνα με την Έκθεση της Επιτροπής.

Καθορίζεται ζώνη παραλίας πλάτους 10 μ. εκτός από τις θέσεις όπου υφίστανται κτίσματα της ιχθυόσκαλας, όπου η οριογραμμή παραλίας συμπίπτει με την εγκριθείσα και δημιουργηθείσα οικοδομική γραμμή του τοπικού ρυμοτομικού σχεδίου στην ιχθυόσκαλα Νέας Μηχανιώνας.

Η παρούσα απόφαση μαζί με την έκθεση της Επιτροπής και το Τοπογραφικό διάγραμμα, να δημοσιευθούν στην Εφημερίδα της Κυβερνήσεως.

Θεσσαλονίκη, 4 Οκτωβρίου 2004

Ο Γενικός Διευθυντής Περιφέρειας
ΔΗΜΟΣΘΕΝΗΣ ΣΑΡΗΓΙΑΝΝΗΣ

ΕΚΘΕΣΗ
της Επιτροπής Καθορισμού των οριογραμμών αιγιαλού - παραλίας και παλαιού αιγιαλού σύμφωνα με τις διατάξεις του Ν. 2971/2001

«Επανακαθορισμός των ορίων αιγιαλού - παραλίας - παλαιού αιγιαλού στην τοποθεσία «ΙΧΘΥΟΣΚΑΛΑ Ν. ΜΗΧΑΝΙΩΝΑΣ» μπροστά από ιδιοκτησία Δημοσίου, Δήμου Μηχανιώνας Ν. Θεσ/νίκης».

Θεσσαλονίκη 5.12.2003 οι υπογεγραμμένοι

1) Παναγιώτης Χαπιζάνης, τοπογράφος μηχανικός με Α' βαθμό, νόμιμος αναπληρωτής του Προϊστάμενου, της Κτηματικής Υπηρεσίας Νομού Θεσσαλονίκης, ως Πρόεδρος του τακτικού μέλους κωλυομένου.

2) Ευστράτιος Μπανακάκης, τοπογράφος, μηχανικός με Α΄ βαθμό, υπάλληλος της Κτηματικής Υπηρεσίας Θεσ/νίκης, μηχανικός Δημοσίου, ως μέλος.

3) Γεώργιος Χατζηκωνσταντινίδης, ανθυποπλοίαρχος Λ.Σ., νόμιμος αναπληρωτής του Λιμενάρχη Θεσσαλονίκης, ως μέλος, του τακτικού μέλους κωλυομένου.

4) Κων/νος Τσιλιάς, τοπογράφος μηχανικός με Α΄ βαθμό, Δ/ντης της Δ/νσης Πολεοδομίας Ν. Α. Θεσ/νίκης, ως μέλος.

5) Ευθύμιος Θεοδωρίδης, αρχιτέκτων μηχανικός με Β΄ βαθμό, της Δ/νσης Χωροταξίας και Περιβάλλοντος Κεντρικής-Μακεδονίας, νόμιμος αναπληρωτής του Δ/ντου της υπηρεσίας αυτής, ως μέλος, του τακτικού μέλους κωλυομένου.

που αποτελούμε την Επιτροπή Καθορισμού Αιγιαλού - Παραλίας δυνάμει του άρθρου 3 του Ν. 2971/2001 και της υπ' αριθ. 3257/4.6.2002 απόφασης της Οικονομικής Επιθεώρησης Θεσσαλονίκης, που συγκλήθηκε ύστερα από την αριθ. πρωτ. 5657/18.12.2002 πρόσκληση του προέδρου της, μετά από αυτοψία στην προαναφερθείσα τοποθεσία, και αφού λάβαμε υπόψη:

1. Την από 12.7.2002 Αίτηση Ιωάννη Κακανή, Τοπογράφου Μηχανικού για επανακαθορισμό αιγιαλού στην περιοχή «Ιχθυόσκαλας Ν. Μηχανιώνας».

2. Την υπ' αριθμ. πρωτ. 26/10.3.1989 απόφαση Νομάρχη Θεσ/νίκης (ΦΕΚ 185 Δ/89) με την οποία έγινε καθορισμός αιγιαλού-παραλίας στην ίδια θέση.

3. Τις αριθμ.: α) 587/7.2.1989 Απόφαση Νομάρχη Θεσ/νίκης (ΦΕΚ 93Δ/1989) και β) Ε.Δ.Κ. 4197/4.6.1981 Απόφαση Νομάρχη Θεσ/νίκης (ΦΕΚ 649Δ/81) που αντιστοιχούν σε καθορισμούς οριογραμμών Αιγιαλού-παραλίας προ και μετά την χάραξη της προαναφερθείσης στην παρ. 2 αποφάσεως.

4. Το από 12.7.2002 Τοπογραφικό και Υψομετρικό διάγραμμα, που συντάχθηκε σε 3 πινακίδες με κλίμακα 1:500 από τον Ιωάννη Κακανή, Τοπογράφο Μηχανικό, ελέγχθηκε και θεωρήθηκε νομότυπα από την Κτηματική Υπηρεσία Θεσ/νίκης την 4.12.2003 όπως ορίζει το άρθρο 4 παρ. 2 του Ν. 2971/2001.

5. Την υπ' αριθμ. 1119/15.12.1989 Απόφαση Νομάρχη Θεσ/νίκης, με την οποία παραχωρήθηκε στο Υπ. Γεωργίας η χρήση αιγιαλού και θαλασσίου χώρου για εκτέλεση έργων της «Ιχθυόσκαλας Ν. Μηχανιώνας» και το από 5.5.1992 Π.Δ. (ΦΕΚ 481 Δ/1992) για διενέργεια προσχώσεως, σύμφωνα με το οποίο μετά την εκτέλεση της πρόσχωσης θα γίνει αναχάραξη οριογραμμής αιγιαλού.

6. Τις διατάξεις του Ν. 2971/2001 (ΦΕΚ 285Α/2001).

7. Την αντίληψη που σχηματίστηκε από την επιτόπια επίσκεψη για το πλάτος της βρεχόμενης ζώνης της ξηράς, όπως αυτή διαμορφώθηκε μετά την ολοκλήρωση του έργου κατασκευής της «Ιχθυόσκαλας» Ν. Μηχανιώνας και λαμβάνοντας υπόψη τα στοιχεία καθορισμού αιγιαλού και παραλίας που προβλέπονται από το άρθρο 9 του Ν. 2971/2001 και ειδικότερα:

α) Την μορφολογία της ακτής που συνίσταται σε τεχνικά έργα (κρηπιδώματα) που έγιναν σε εφαρμογή της Απόφασης Νομάρχη 1119/15.12.1989 για εκτέλεση έργων, το ότι σε συνέχεια της ζώνης παραλίας υφίσταται βλάστηση.

β) Το γεγονός ότι στην περιοχή δεν εντοπίσθηκαν φυσικοί πόροι.

γ) Το πόρισμα από την εκτίμηση των μετεωρολογικών στοιχείων της περιοχής από το γεγονός ότι κατά τους χειμερινούς μήνες επικρατούν βόρειοι άνεμοι ισχυροί, κατά τους θερινούς δε μήνες επικρατούν νοτιοανατολικοί (σορόκος) μέτριοι άνεμοι.

δ) Την μορφολογία του πυθμένα ο οποίος συνίσταται από αμμώδη σύσταση με βάθη της τάξεως των 3-4 μέτρων κοντά στον κρηπιδότοιχο.

ε) Τον τομέα ανάπτυξης κυματισμού σε σχέση με το μέτωπο της ακτής ότι δηλαδή πρόκειται για κλειστή θαλάσσια περιοχή και μόνον οι πολύ ισχυροί άνεμοι δημιουργούν μεγάλο κυματισμό.

στ) Την ύπαρξη των Τεχνικών Έργων (κρηπιδότοιχοι κ.λ.π.) που έγιναν σε εφαρμογή της Απόφασης Νομάρχη 1119/15.12.1989 για εκτέλεση έργων,

ζ,η) Το εγκεκριμένο Ρυμοτομικό Σχέδιο επέκτασης Ν. Μηχανιώνας και την με αριθμ. 12 αντίστοιχη Πράξη Εφαρμογής για την σύνταξη της οποίας λήφθηκαν υπόψη τα Δημόσια Κτήματα που ενέπιπταν εντός αυτής.

θ) Το ότι δεν υφίσταται Εθνικό Κτηματολόγιο για την περιοχή.

ι) Την μη ύπαρξη ευπαθών οικοσυστημάτων και προστατευομένων περιοχών.

8. Την υφιστάμενη στην περιοχή Οριστική Διανομή της Τοπογραφικής Υπηρεσίας του Υπουργείου Γεωργίας.

9. Την ανάγκη καθορισμού οριογραμμής παλαιού αιγιαλού που ταυτίζεται κατά περίπτωση: α) με το όριο διανομής Υπ. Γεωργίας, β) με το όριο αποτερματισμού της Πράξεως Εφαρμογής, όπου αποτέμνει το προηγούμενο όριο του Υ.Γ., γ) την οριογραμμή αιγιαλού της υφισταμένης χαράξεως, όπου αυτή βρίσκεται εσώτερο του ορίου Διανομής του Υπ. Γεωργίας.

10. Το με αριθμ. πρωτ. Φ.544.5/654/02/4.11.2002 έγγραφο ΓΕΝ.

11.Τα υπ' αριθμ. : α) 923/20.2.2003 έγγραφο της ΔΙΠΕΧΟ Κεντρικής Μακεδονίας και β) 29/7541/ΠΕ/9.10.2003 έγγραφο Δ/νσης Πολεοδομίας Θεσ/νίκης από τα οποία προκύπτει ότι η θέση των οικοδομικών γραμμών ταυτίζεται με τα υλοποιημένα περιγράμματα των κτιρίων όπως αυτά απεικονίζονται στις συνημμένες πινακίδες χάραξης.

12.Την παρ. 5 του άρθρου 7 του Ν.2971/2001, αποφασίζουμε:

1. Επανακαθορίζουμε στο παραπάνω Τοπογραφικό Διάγραμμα:

α) την οριογραμμή του αιγιαλού με κόκκινη, συνεχή, πολυγωνική γραμμή 1, 2, ... 9, 10, της οποίας οι κορυφές εξασφαλίζονται από το Κρατικό Τριγωνομετρικό Δίκτυο.

β) Την οριογραμμή της παραλίας με κίτρινη, συνεχή, πολυγωνική γραμμή 1΄, 2΄, ... 12΄, 13΄, της οποίας οι κορυφές εξασφαλίζονται από το Κρατικό Τριγωνομετρικό Δίκτυο.

γ) Την οριογραμμή του παλαιού αιγιαλού με μπλε συνεχή πολυγωνική γραμμή 1΄΄, 2΄΄, 44΄΄, 45΄΄ της οποίας οι κορυφές εξασφαλίζονται από το Κρατικό Τριγωνομετρικό δίκτυο.

2. Καθορίζουμε ζώνη παραλίας, σύμφωνα με τις διατάξεις της παρ. 5 του άρθρου 7, του Ν. 2971/2001, πλάτους 10 μέτρων εκτός από τις θέσεις όπου υφίστανται κτίσματα της Ιχθυόσκαλας, όπου η οριογραμμή παραλίας συμπίπτει με την εγκριθείσα και δημιουργηθείσα οικοδομική γραμμή του τοπικού ρυμοτομικού σχεδίου στη περιοχή Ιχθυόσκαλα Νέας Μηχανιώνας.

3. Προτείνουμε την κατάργηση της υπ' αριθμ. 26/10.3.1989 Απόφασης Νομάρχη Θεσ/νίκης (ΦΕΚ 185Δ/1989) καθόσον σε όλο το μήκος της αντίστοιχης χάραξης, αναχαράσσονται με την παρούσα οι οριογραμμές αιγιαλού και παραλίας.

Η επιτροπή

Ο Πρόεδρος	Τα μέλη
(Υπογραφή)	(Υπογραφές)

ΤΟΠΟΓΡΑΦΙΚΟ ΔΙΑΓΡΑΜΜΑ ΚΑΘΟΡΙΣΜΟΥ ΟΡΙΩΝ ΑΙΓΙΑΛΟΥ ΠΑΡΑΛΙΑΣ ΚΑΙ ΠΑΛΑΙΟΥ ΑΙΓΙΑΛΟΥ

ΕΠΙΣΠΕΥΔΩΝ : ΔΗΜΟΣ ΕΠΑΝΟΜΗΣ

ΠΕΡΙΟΧΗ : ΙΧΘΥΟΣΚΑΛΑ Ν. ΜΗΧΑΝΙΩΝΑΣ

Ο.Τ.Α. : ΔΗΜΟΣ Ν.ΜΗΧΑΝΙΩΝΑΣ

ΕΠΑΡΧΙΑ : ΘΕΣΣΑΛΟΝΙΚΗΣ


ΤΡΙΓΩΝΟΜΕΤΡΙΚΗ ΕΞΑΡΤΗΣΗ : ΔΙΚΤΥΟ Γ.Υ.Σ.

ΥΨΟΜΕΤΡΙΚΗ ΑΦΕΤΗΡΙΑ : ΑΠΟΛΥΤΑ ΥΨΟΜΕΤΡΑ

ΚΛΙΜΑΚΑ : 1:500

Θεσσαλονίκη...12-07-2002

Ο ΣΥΝΤΑΞΑΣ

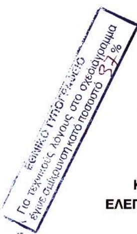



ΚΤΗΜΑΤΙΚΗ ΥΠΗΡΕΣΙΑ ΘΕΣΣΑΛΟΝΙΚΗΣ
ΕΛΕΓΘΗΚΕ ΓΙΑ ΤΗΝ ΑΚΡΙΒΕΙΑ & ΘΕΩΡΗΘΗΚΕ

Θεσσαλονίκη...4-12-2003



ΑΡΜΟΔΙΑ ΥΠΗΡΕΣΙΑ ΥΠ.ΟΙΚΟΝΟΜΙΚΩΝ : ΚΤΗΜΑΤΙΚΗ ΥΠΗΡΕΣΙΑ ΘΕΣ/ΝΙΚΗΣ

ΥΠΟΜΝΗΜΑ ΕΠΙΤΡΟΠΗΣ

Το παρόν Τοπογραφικό Διάγραμμα συνοδεύει την από 5-12-2003
Έκθεση Καθορισμού των ορίων αιγιαλού του Ν.2971/2001

Γραμμή Αιγιαλού : ————

Γραμμή Παραλίας : ————

Γραμμή Παλιού Αιγιαλού : ————

Οι κορυφές των οριογραμμών εξασφαλίζονται από σταθερά πολυγωνομετρικά σημεία και συνταγμένες του Κρατικού Τριγωνομετρικού Δικτύου και οι συνταγμένες της αναγράφονται στο Διάγραμμα με μορφή πίνακα.

Θεσσαλονίκη : 5-12-2003

Ο Πρόεδρος




Τα μέλη

1) ....

2) ....

3) ....


4) ....

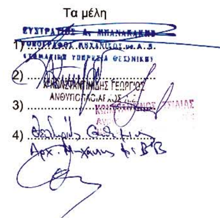

ΣΚΑΡΙΦΗΜΑ ΘΕΣΕΩΣ



ΠΙΝΑΚΙΔΟΠΟΙΗΣΗ

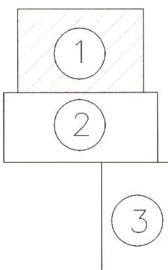

ΠΙΝΑΚΑΣ ΣΥΝΤΕΤΑΓΜΕΝΩΝ

ΑΙΓΙΑΛΟΥ			ΠΑΡΑΛΙΑΣ			ΠΑΛΑΙΟΥ ΑΙΓΙΑΛΟΥ					
1.	127174,68	717092,44	1'.	127188,87	717088,49	1''.	127284,63	717040,75	26''.	127382,52	716724,77
2.	127141,72	717075,51	2'.	127146,23	717066,58	2''.	127316,46	717034,11	27''.	127384,57	716719,36
3.	127186,98	716985,80	3'.	127192,68	716974,52	3''.	127336,67	716986,72	28''.	127386,89	716714,32
4.	127181,95	716965,15	4'.	127191,45	716967,34	4''.	127345,53	716969,33	29''.	127385,86	716706,13
5.	127224,34	716881,13	5'.	127228,75	716893,48	5''.	127344,98	716943,34	30''.	127385,60	716698,33
6.	127274,19	716906,24	6'.	127275,38	716917,20	6''.	127372,96	716887,28	31''.	127391,51	716689,01
7.	127342,03	716773,08	7'.	127300,67	716867,29	7''.	127361,82	716882,67	32''.	127396,40	716685,87
8.	127348,49	716668,19	8'.	127304,32	716869,12	8''.	127354,84	716873,93	33''.	127398,34	716684,59
9.	127371,35	716621,96	9'.	127351,88	716775,77	9''.	127361,57	716848,65	34''.	127407,22	716668,05
10.	127369,48	716568,76	10'.	127358,33	716670,85	10''.	127362,60	716847,15	35''.	127407,24	716662,99
11.			11'.	127381,43	716624,12	11''.	127362,47	716845,28	36''.	127404,36	716661,96
12.			12'.	127379,54	716570,13	12''.	127362,49	716824,22	37''.	127395,24	716658,16
13.			13'.	127398,50	716523,40	13''.	127367,19	716813,64	38''.	127388,82	716654,38
14.			14'.			14''.	127381,49	716795,29	39''.	127384,71	716648,95
15.			15'.			15''.	127382,64	716790,01	40''.	127382,14	716640,26
16.			16'.			16''.	127382,64	716783,08	41''.	127381,88	716632,07
17.			17'.			17''.	127379,82	716774,26	42''.	127381,44	716629,07
18.			18'.			18''.	127376,48	716766,19	43''.	127381,43	716624,12
19.			19'.			19''.	127378,28	716764,69	44''.	127379,54	716570,13
20.			20'.			20''.	127381,49	716765,19	45''.	127383,11	716525,51
21.			21'.			21''.	127389,03	716768,11			
22.			22'.			22''.	127390,51	716740,83			
23.			23'.			23''.	127387,66	716789,39			
24.			24'.			24''.	127382,26	716734,09			
25.			25'.			25''.	127380,46	716730,43			


127000
717300
717250
717200
717150
717100
717050
717000
127000


127050 127100 127150 127200

Υπόμνημα:
Η θέση των οικοδομικών γραμμών ταυτίζεται με τα υλοποιημένα περιγράμματα των κτιρίων όπως αυτά απεικονίζονται στις παρούσες πινακίδες
Σχετικά έγγραφα : α) 923/20-2-03 της ΔΙΠΕΧΩ Π.Κ.Μ.
β) 29/7541/ΠΕ/9-10-2003 Δ/νσης Πολεοδομίας

Θεσσαλονίκη : 4-12-2003
Δ/νση Πολεοδομίας

ΚΩΝΣΤΑΝΤΙΝΟΣ ΤΣΙΛΙΑΣ

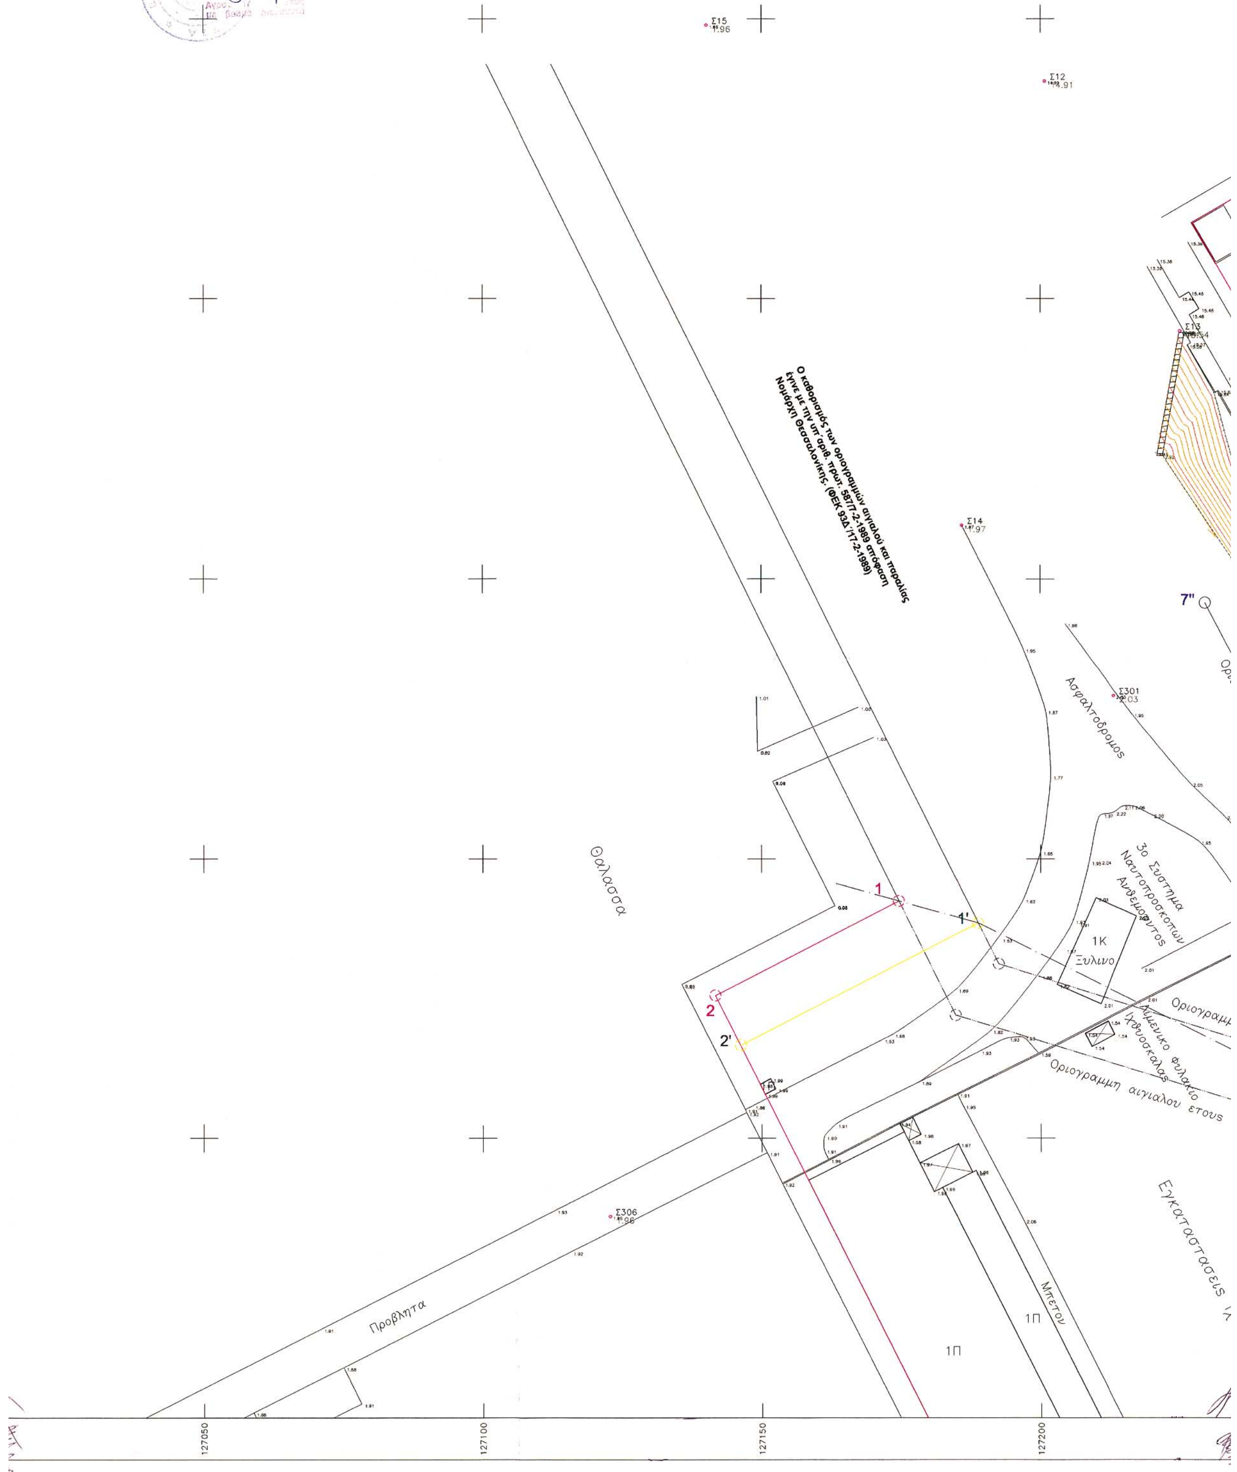

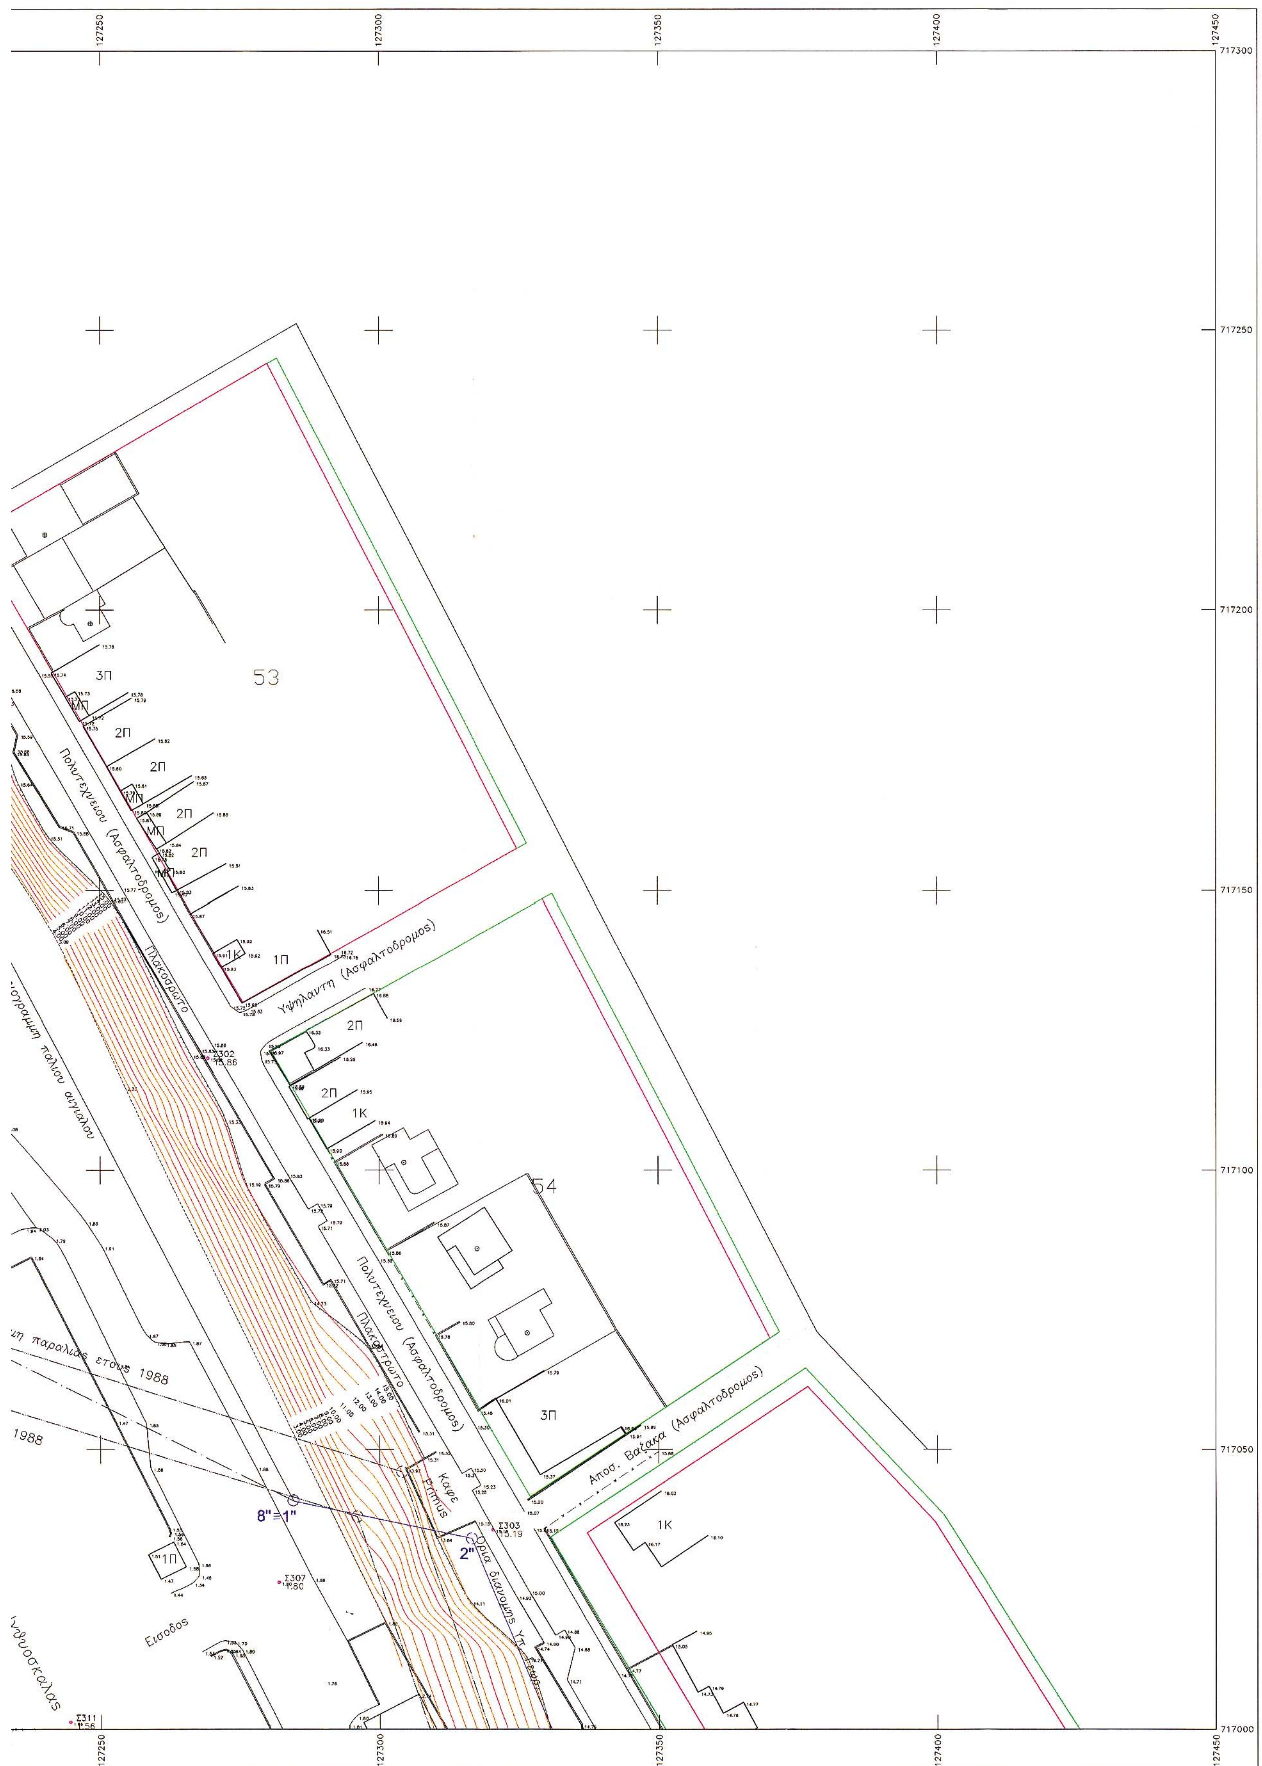
127250
127300
127350
127400
127450
717300
717250
717200
717150
717100
717050
717000
53
54
Πολυτεχνειου (Ασφαλτοδρομος)
Πλακοστρωτο
Υψηλαντη (Ασφαλτοδρομος)
Αποσ. Βαζακα (Ασφαλτοδρομος)
Καφε Primus
Εισοδος
Σ302
Σ303
Σ307
Σ311
8''≡1''
2''

ΤΟΠΟΓΡΑΦΙΚΟ ΔΙΑΓΡΑΜΜΑ ΚΑΘΟΡΙΣΜΟΥ ΟΡΙΩΝ ΑΙΓΙΑΛΟΥ ΠΑΡΑΛΙΑΣ ΚΑΙ ΠΑΛΑΙΟΥ ΑΙΓΙΑΛΟΥ

ΕΠΙΣΠΕΥΔΩΝ : ΔΗΜΟΣ ΕΠΑΝΟΜΗΣ

ΠΕΡΙΟΧΗ : ΙΧΘΥΟΣΚΑΛΑ Ν. ΜΗΧΑΝΙΩΝΑΣ

Ο.Τ.Α. : ΔΗΜΟΣ Ν.ΜΗΧΑΝΙΩΝΑΣ

ΕΠΑΡΧΙΑ : ΘΕΣΣΑΛΟΝΙΚΗΣ

ΤΡΙΓΩΝΟΜΕΤΡΙΚΗ ΕΞΑΡΤΗΣΗ : ΔΙΚΤΥΟ Γ.Υ.Σ.

ΥΨΟΜΕΤΡΙΚΗ ΑΦΕΤΗΡΙΑ : ΑΠΟΛΥΤΑ ΥΨΟΜΕΤΡΑ

ΚΛΙΜΑΚΑ : 1:500

Θεσσαλονίκη...12-07-2002

Ο ΣΥΝΤΑΞΑΣ

ΙΩΑΝΝΗΣ Γ. ΚΑΚΑΝΗΣ

ΚΤΗΜΑΤΙΚΗ ΥΠΗΡΕΣΙΑ ΘΕΣΣΑΛΟΝΙΚΗΣ
ΕΛΕΓΘΗΚΕ ΓΙΑ ΤΗΝ ΑΚΡΙΒΕΙΑ & ΘΕΩΡΗΘΗΚΕ

Θεσσαλονίκη...4-12-2003

ΕΛΕΥΘΕΡΙΑ ΚΑΛΟΓΕΡΑ
ΑΡΧΙΤΕΚΤΩΝ ΜΗΧΑΝΙΚΟΣ

ΑΡΜΟΔΙΑ ΥΠΗΡΕΣΙΑ ΥΠ.ΟΙΚΟΝΟΜΙΚΩΝ : ΚΤΗΜΑΤΙΚΗ ΥΠΗΡΕΣΙΑ ΘΕΣ/ΝΙΚΗΣ

ΥΠΟΜΝΗΜΑ ΕΠΙΤΡΟΠΗΣ

Το παρόν Τοπογραφικό Διάγραμμα συνοδεύει την από 5-12-2003
Έκθεση Καθορισμού των ορίων αιγιαλού του Ν.2971/2001

Γραμμή Αιγιαλού :
Γραμμή Παραλίας :
Γραμμή Παλιού Αιγιαλού :

Οι κορυφές των οριογραμμών εξασφαλίζονται από σταθερά πολυγωνομετρικά σημεία και συνταγμένες του Κρατικού Τριγωνομετρικού Δικτύου και οι συνταγμένες της αναγράφονται στο Διάγραμμα με μορφή πίνακα.

Θεσσαλονίκη : 5-12-2003

Ο Πρόεδρος

Παναγιώτης Χατιζάνης
Μηχανικός
Α' βαθμό

Τα μέλη

1)
2)
3)
4)

ΣΚΑΡΙΦΗΜΑ ΘΕΣΕΩΣ

ΠΙΝΑΚΙΔΟΠΟΙΗΣΗ

1
2
3

ΠΙΝΑΚΑΣ ΣΥΝΤΕΤΑΓΜΕΝΩΝ

ΑΙΓΙΑΛΟΥ			ΠΑΡΑΛΙΑΣ			ΠΑΛΑΙΟΥ ΑΙΓΙΑΛΟΥ					
1.	127174,68	717092,44	1'.	127188,87	717088,49	1".	127284,63	717040,75	26".	127382,52	716724,77
2.	127141,72	717075,51	2'.	127146,23	717066,58	2".	127316,46	717034,11	27".	127384,57	716719,36
3.	127186,98	716985,80	3'.	127192,68	716974,52	3".	127336,67	716986,72	28".	127386,89	716714,32
4.	127181,95	716965,15	4'.	127191,45	716967,34	4".	127345,53	716969,33	29".	127385,86	716706,13
5.	127224,34	716881,13	5'.	127228,75	716893,48	5".	127344,98	716943,34	30".	127385,60	716698,33
6.	127274,19	716906,24	6'.	127275,38	716917,20	6".	127372,96	716887,28	31".	127391,51	716689,01
7.	127342,03	716773,08	7'.	127300,67	716867,29	7".	127361,82	716882,67	32".	127396,40	716685,87
8.	127348,49	716668,19	8'.	127304,32	716869,12	8".	127354,84	716873,93	33".	127398,34	716684,59
9.	127371,35	716621,96	9'.	127351,88	716775,77	9".	127361,57	716848,65	34".	127407,22	716668,05
10.	127369,48	716568,76	10'	127358,33	716670,85	10".	127362,60	716847,15	35".	127407,24	716662,99
11.			11'	127381,43	716624,12	11".	127362,47	716845,28	36".	127404,36	716661,96
12.			12'	127379,54	716570,13	12".	127362,49	716824,22	37".	127395,24	716658,16
13.			13'	127398,50	716523,40	13".	127367,19	716813,64	38".	127388,82	716654,38
14.			14'			14".	127381,49	716795,29	39".	127384,71	716648,95
15.			15'.			15".	127382,64	716790,01	40".	127382,14	716640,26
16.			16'.			16".	127382,64	716783,08	41".	127381,88	716632,07
17.			17'.			17".	127379,82	716774,26	42".	127381,44	716629,07
18.			18'.			18".	127376,48	716766,19	43".	127381,43	716624,12
19.			19'.			19".	127378,28	716764,69	44".	127379,54	716570,13
20.			20'.			20".	127381,49	716765,19	45".	127383,11	716525,51
21.			21'.			21".	127389,03	716768,11			
22.			22'.			22".	127390,51	716740,83			
23.			23'.			23".	127387,66	716789,39			
24.			24'.			24".	127382,26	716734,09			
25.			25'.			25".	127380,46	716730,43			

Υπόμνημα:
Η θέση των οικοδομικών γραμμώ
των κτιρίων όπως αυτά απεικονίζ
Σχετικά έγγραφα : α) 923/20-2-03
β) 29/7541/ΠΕ

127000 127050 127100 127150 127200 127250

Θαλασσα

Μπετον

3 3' 4 4' 5 5'


Σ313 95

Σ314 95

1Π 1Π 1Π 1Π 1Π 1Π 2Κ 2Κ

ον ταυτίζεται με τα υλοποιημένα περιγράμματα
ζονται στις παρούσες πινακίδες
3 της ΔΙΠΕΧΩ Π.Κ.Μ.
Ε/9-10-2003 Δ/νσης Πολεοδομίας


Θεσσαλονίκη 4-12-2003
Δ/νση Πολεοδομίας

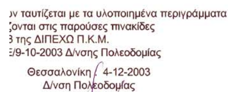

127000 127050 127100 127150 127200 127250



Εγκαταστασεις Ιχθυοσκαλας
1Κ
Αντλιοστασιο
2Κ
Μπεταν
2Κ
Τροφοδοσια Πλοιων
Ασφαλτοδρομος
Οριογραμμη αιγιαλου ετους 1988
Οριογραμμη παραλιας ετους 1988
Παρτερι
1Κ
Κεντρο Υγειας
Νεας Μηχανιωνας
Ορια διανομης Υπ. Γεωρ.
2Π
04
05
06
127300
127350
127400
127450
127500
717000
716950
716900
716850
716800
716750

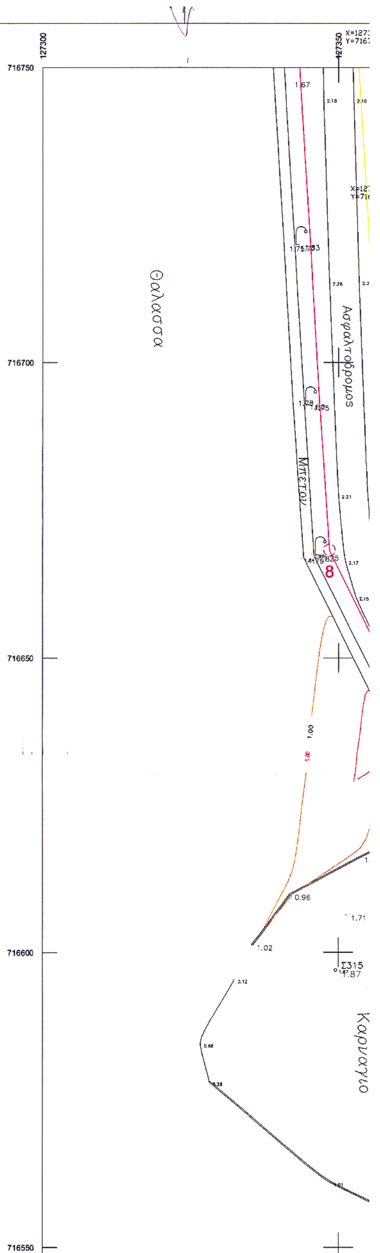

ΤΟΠΟΓΡΑΦΙΚΟ ΔΙΑΓΡΑΜΜΑ ΚΑΘΟΡΙΣΜΟΥ ΟΡΙΩΝ ΑΙΓΙΑΛΟΥ ΠΑΡΑΛΙΑΣ ΚΑΙ ΠΑΛΑΙΟΥ ΑΙΓΙΑΛΟΥ

ΕΠΙΣΠΕΥΔΩΝ : ΔΗΜΟΣ ΕΠΑΝΟΜΗΣ

ΠΕΡΙΟΧΗ : ΙΧΘΥΟΣΚΑΛΑ Ν. ΜΗΧΑΝΙΩΝΑΣ

Ο.Τ.Α. : ΔΗΜΟΣ Ν.ΜΗΧΑΝΙΩΝΑΣ

ΕΠΑΡΧΙΑ : ΘΕΣΣΑΛΟΝΙΚΗΣ

ΤΡΙΓΩΝΟΜΕΤΡΙΚΗ ΕΞΑΡΤΗΣΗ : ΔΙΚΤΥΟ Γ.Υ.Σ.

ΥΨΟΜΕΤΡΙΚΗ ΑΦΕΤΗΡΙΑ : ΑΠΟΛΥΤΑ ΥΨΟΜΕΤΡΑ

ΚΛΙΜΑΚΑ : 1:500

Θεσσαλονίκη...12-07-2002

ΑΡΜΟΔΙΑ ΥΠΗΡΕΣΙΑ ΥΠ.ΟΙΚΟΝΟΜΙΚΩΝ : ΚΤΗΜΑΤΙΚΗ ΥΠΗΡΕΣΙΑ ΘΕΣ/ΝΙΚΗΣ

ΥΠΟΜΝΗΜΑ ΕΠΙΤΡΟΠΗΣ


Το παρόν Τοπογραφικό Διάγραμμα συνοδεύει την από 5-12-2003
Έκθεση Καθορισμού των ορίων αιγιαλού του Ν.2971/2001

Γραμμή Αιγιαλού :


Γραμμή Παραλίας :

Γραμμή Παλιού Αιγιαλού :

Οι κορυφές των οριογραμμών εξασφαλίζονται από σταθερά πολυγωνομετρικά σημεία και συντεταγμένες του Κρατικού Τριγωνομετρικού Δικτύου και οι συντεταγμένες της αναγράφονται

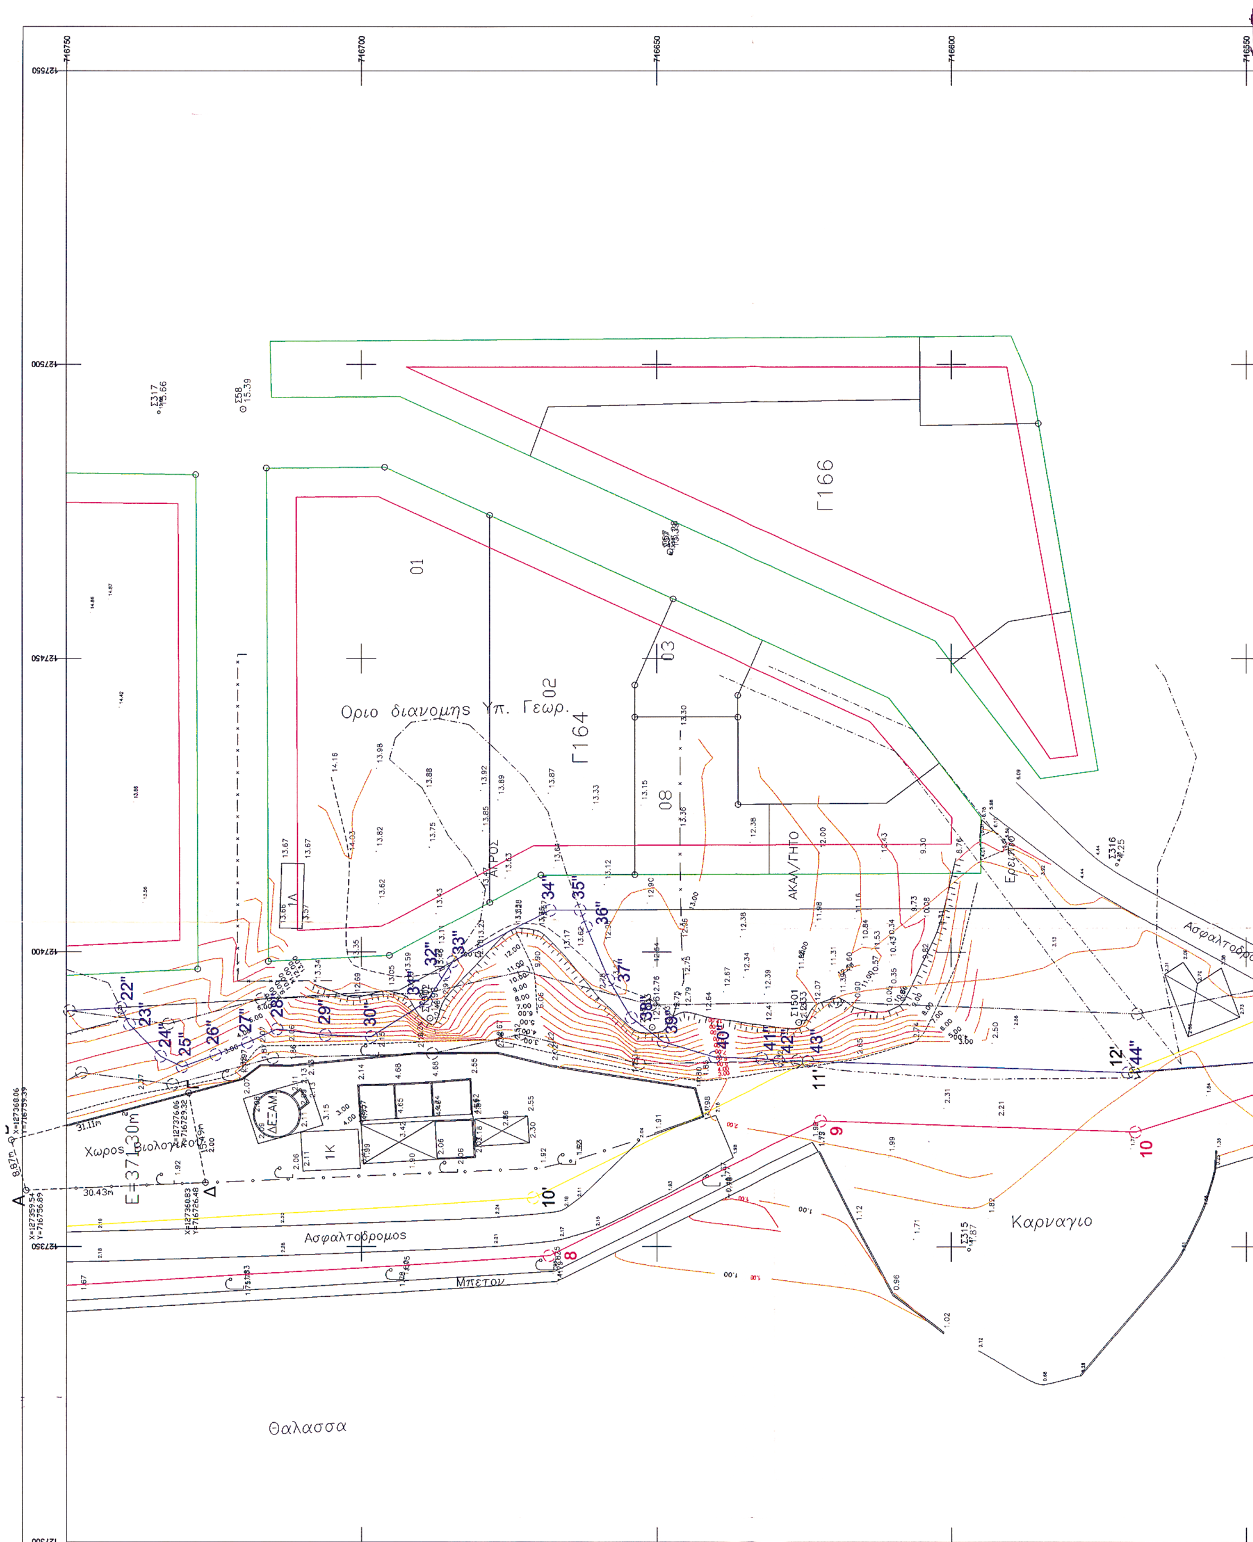

Γ166
Γ164
01
02
03
08
Οριο διανομης Υπ. Γεωρ.
ΑΓΡΟΣ
ΑΚΑΛΥΠΤΟ
Ερειπιο
Ασφαλτοδρομος
Ασφαλτοδρομος
Μπετον
Καρναγιο
Θαλασσα
ΔΕΞΑΜ
Χωρος βιολογικου
Ε=371.30m²

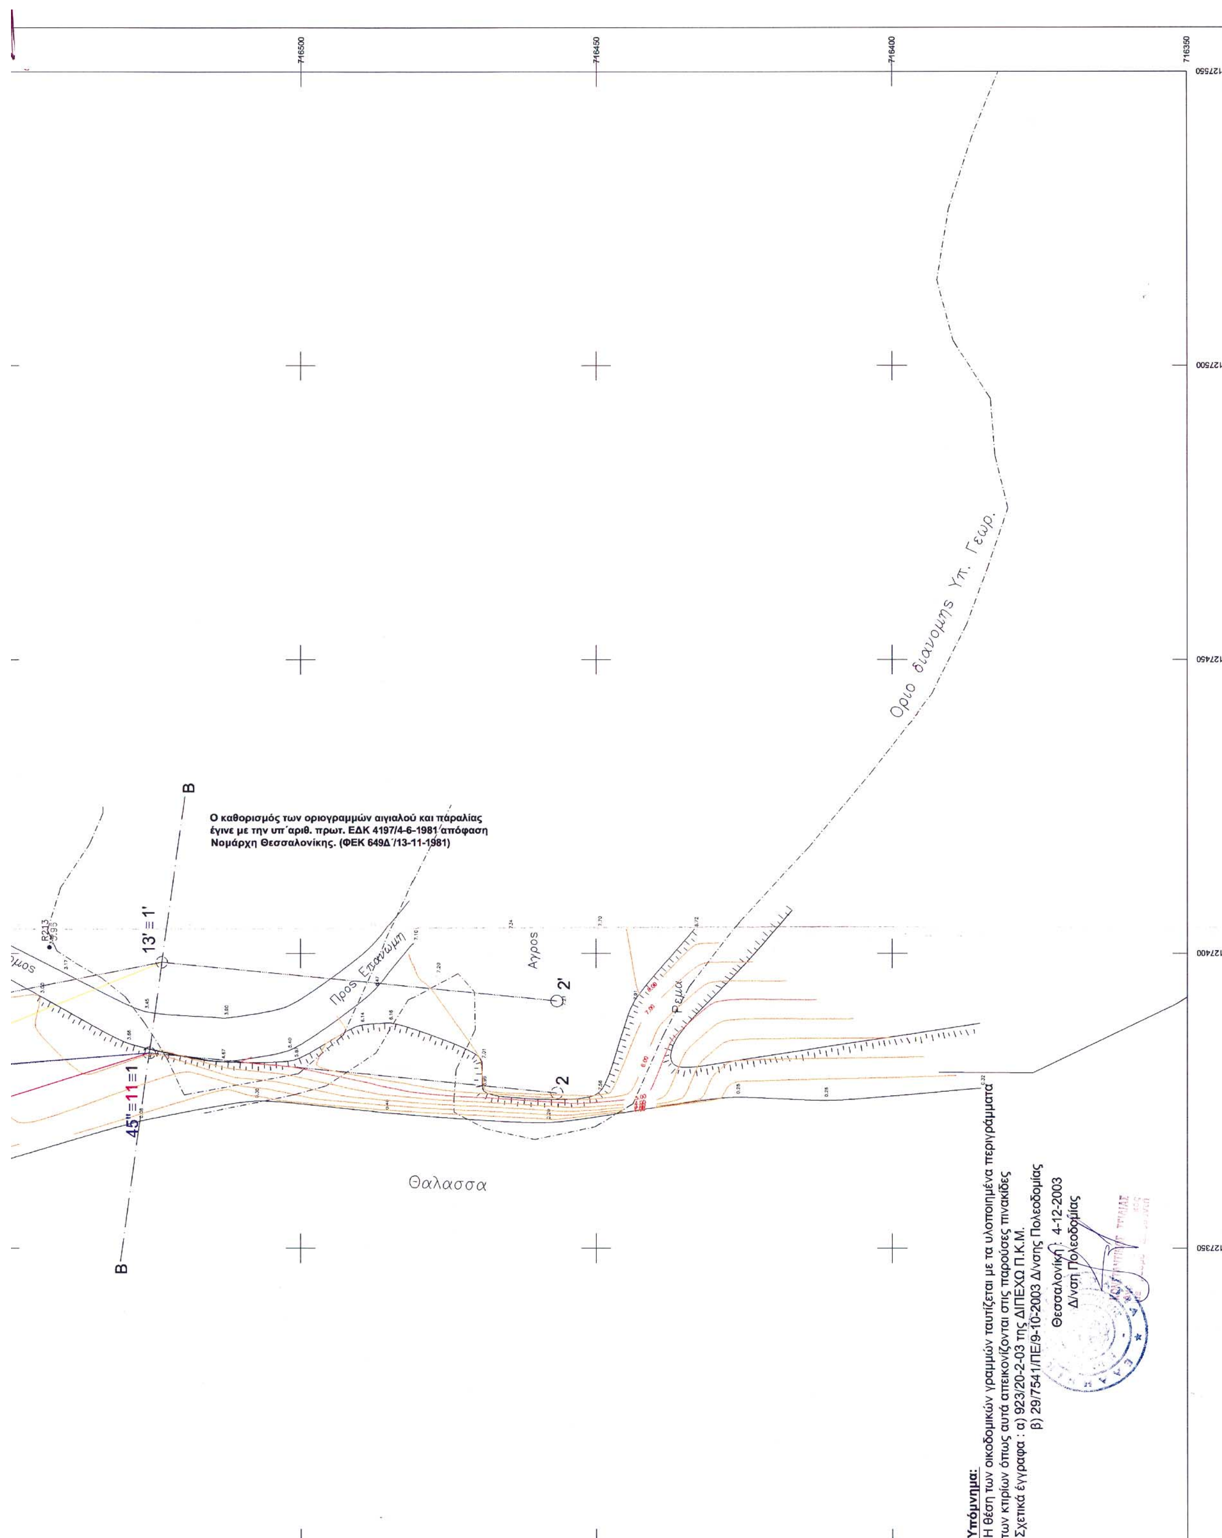
716500
716450
716400
716350
127550
127500
127450
127400
127350
Οριο διανομης Υπ. Γεωρ.
Ο καθορισμός των οριογραμμών αιγιαλού και παραλίας
έγινε με την υπ΄αριθ. πρωτ. ΕΔΚ 4197/4-6-1981 απόφαση
Νομάρχη Θεσσαλονίκης. (ΦΕΚ 649Δ΄/13-11-1981)
Β
Β
13' ≡ 1'
45" ≡ 11 ≡ 1
Προς Επανώμη
Αγρος
2'
2
Ρεμα
Θαλασσα
Υπόμνημα:
Η θέση των οικοδομικών γραμμών ταυτίζεται με τα υλοποιημένα περιγράμματα
των κτιρίων όπως αυτά απεικονίζονται στις παρούσες πινακίδες
Σχετικά έγγραφα : α) 923/20-2-03 της ΔΙΠΕΧΩ Π.Κ.Μ.
β) 29/7541/ΠΕ/9-10-2003 Δ/νσης Πολεοδομίας
Θεσσαλονίκη : 4-12-2003
Δ/νση Πολεοδομίας

Ο ΣΥΝΤΑΞΑΣ

ΙΩΑΝΝΗΣ Γ. ΚΑΚΑΝΗΣ
ΔΙΠΛΩΜ. ΑΓΡΟΝΟΜΟΣ & ΤΟΠΟΓΡΑΦΟΣ ΜΗΧΑΝΙΚΟΣ
ΠΟΛΥΤΕΧΝΙΚΗΣ ΣΧΟΛΗΣ Α.Π.Θ.
ΜΕΛΟΣ Τ.Ε.Ε. ΑΡΙΘ. ΜΗΤΡΩΟΥ 16842
ΛΕΩΦ. ΓΕΩΡΓ. ΣΧΟΛΗΣ 46, 570 01 ΘΕΣ/ΝΙΚΗ
ΤΗΛ. 473.770, 473.772 - FAX: 473.710
Α.Φ.Μ. 12097214 - Δ.Ο.Υ. Ζ' ΘΕΣ/ΝΙΚΗΣ

ΚΤΗΜΑΤΙΚΗ ΥΠΗΡΕΣΙΑ ΘΕΣΣΑΛΟΝΙΚΗΣ
ΕΛΕΓΘΗΚΕ ΓΙΑ ΤΗΝ ΑΚΡΙΒΕΙΑ & ΘΕΩΡΗΘΗΚΕ

Θεσσαλονίκη 4-12-2003

ΕΛΕΥΘΕΡΙΑ ΚΑΛΟΓΕΡΑ
ΑΡΧΙΤΕΚΤΩΝ ΜΗΧΑΝΙΚΟΣ

ΣΚΑΡΙΦΗΜΑ ΘΕΣΕΩΣ



στο Διάγραμμα με μορφή πίνακα.

Θεσσαλονίκη : 5-12-2003

Ο Πρόεδρος

Παναγιώτης Χατζιζάνης
Τοπογράφος Μηχανικός
με Α' βαθμό

Τα μέλη

1) ΕΥΣΤΡΑΤΙΟΣ Α. ΜΙΧΑΗΛΑΚΑΚΗΣ
2) ΑΠΟΣΤΟΛΙΔΗΣ ΓΕΩΡΓΙΟΣ
3) ....
4) ....

ΠΙΝΑΚΑΣ ΣΥΝΤΕΤΑΓΜΕΝΩΝ

ΑΙΓΙΑΛΟΥ			ΠΑΡΑΛΙΑΣ			ΠΑΛΑΙΟΥ ΑΙΓΙΑΛΟΥ					
1.	127174,68	717092,44	1'.	127188,87	717088,49	1''.	127284,63	717040,75	26''.	127382,52	716724,77
2.	127141,72	717075,51	2'.	127146,23	717066,58	2''.	127316,46	717034,11	27''.	127384,57	716719,36
3.	127186,98	716985,80	3'.	127192,68	716974,52	3''.	127336,67	716986,72	28''.	127386,89	716714,32
4.	127181,95	716965,15	4'.	127191,45	716967,34	4''.	127345,53	716969,33	29''.	127385,86	716706,13
5.	127224,34	716881,13	5'.	127228,75	716893,48	5''.	127344,98	716943,34	30''.	127385,60	716698,33
6.	127274,19	716906,24	6'.	127275,38	716917,20	6''.	127372,96	716887,28	31''.	127391,51	716689,01
7.	127342,03	716773,08	7'.	127300,67	716867,29	7''.	127361,82	716882,67	32''.	127396,40	716685,87
8.	127348,49	716668,19	8'.	127304,32	716869,12	8''.	127354,84	716873,93	33''.	127398,34	716684,59
9.	127371,35	716621,96	9'.	127351,88	716775,77	9''.	127361,57	716848,65	34''.	127407,22	716668,05
10.	127369,48	716568,76	10'.	127358,33	716670,85	10''.	127362,60	716847,15	35''.	127407,24	716662,99
11.			11'.	127381,43	716624,12	11''.	127362,47	716845,28	36''.	127404,36	716661,96
12.			12'.	127379,54	716570,13	12''.	127362,49	716824,22	37''.	127395,24	716658,16
13.			13'.	127398,50	716523,40	13''.	127367,19	716813,64	38''.	127388,82	716654,38
14.			14'.			14''.	127381,49	716795,29	39''.	127384,71	716648,95
15.			15'.			15''.	127382,64	716790,01	40''.	127382,14	716640,26
16.			16'.			16''.	127382,64	716783,08	41''.	127381,88	716632,07
17.			17'.			17''.	127379,82	716774,26	42''.	127381,44	716629,07
18.			18'.			18''.	127376,48	716766,19	43''.	127381,43	716624,12
19.			19'.			19''.	127378,28	716764,69	44''.	127379,54	716570,13
20.			20'.			20''.	127381,49	716765,19	45''.	127383,11	716525,51
21.			21'.			21''.	127389,03	716768,11			
22.			22'.			22''.	127390,51	716740,83			
23.			23'.			23''.	127387,66	716789,39			
24.			24'.			24''.	127382,26	716734,09			
25.			25'.			25''.	127380,46	716730,43			

Β

716500

716450

716400

716350

127300

127350

Υπόμνημα:
Η θέση των οικοδομικών γραμμών ταυτίζεται με τα υλοι
των κτιρίων όπως αυτά απεικονίζονται στις παρούσες τ
Σχετικά έγγραφα : α) 923/20-2-03 της ΔΙΠΕΧΩ Π.Κ.Μ.
β) 29/7541/ΠΕ/9-10-2003 Δ/νσης Πο

Θεσσαλονίκη : 4-
Δ/νση Πολεοδο